






กองควบคุมการแพทย์และสาธารณสุข (รพ.) เชียงใหม่ SIAP  
 แบบ Tilling bucket หมายเลข 2413012  
 รหัสประจำตัวบุคคล Code 67  
 ชื่อ นามสกุล นาย นพ. นพ. นพ.  
 เริ่มโครงการ 13.7.032 โครงการ 14.7.032  
 ผู้กำกับ #1494

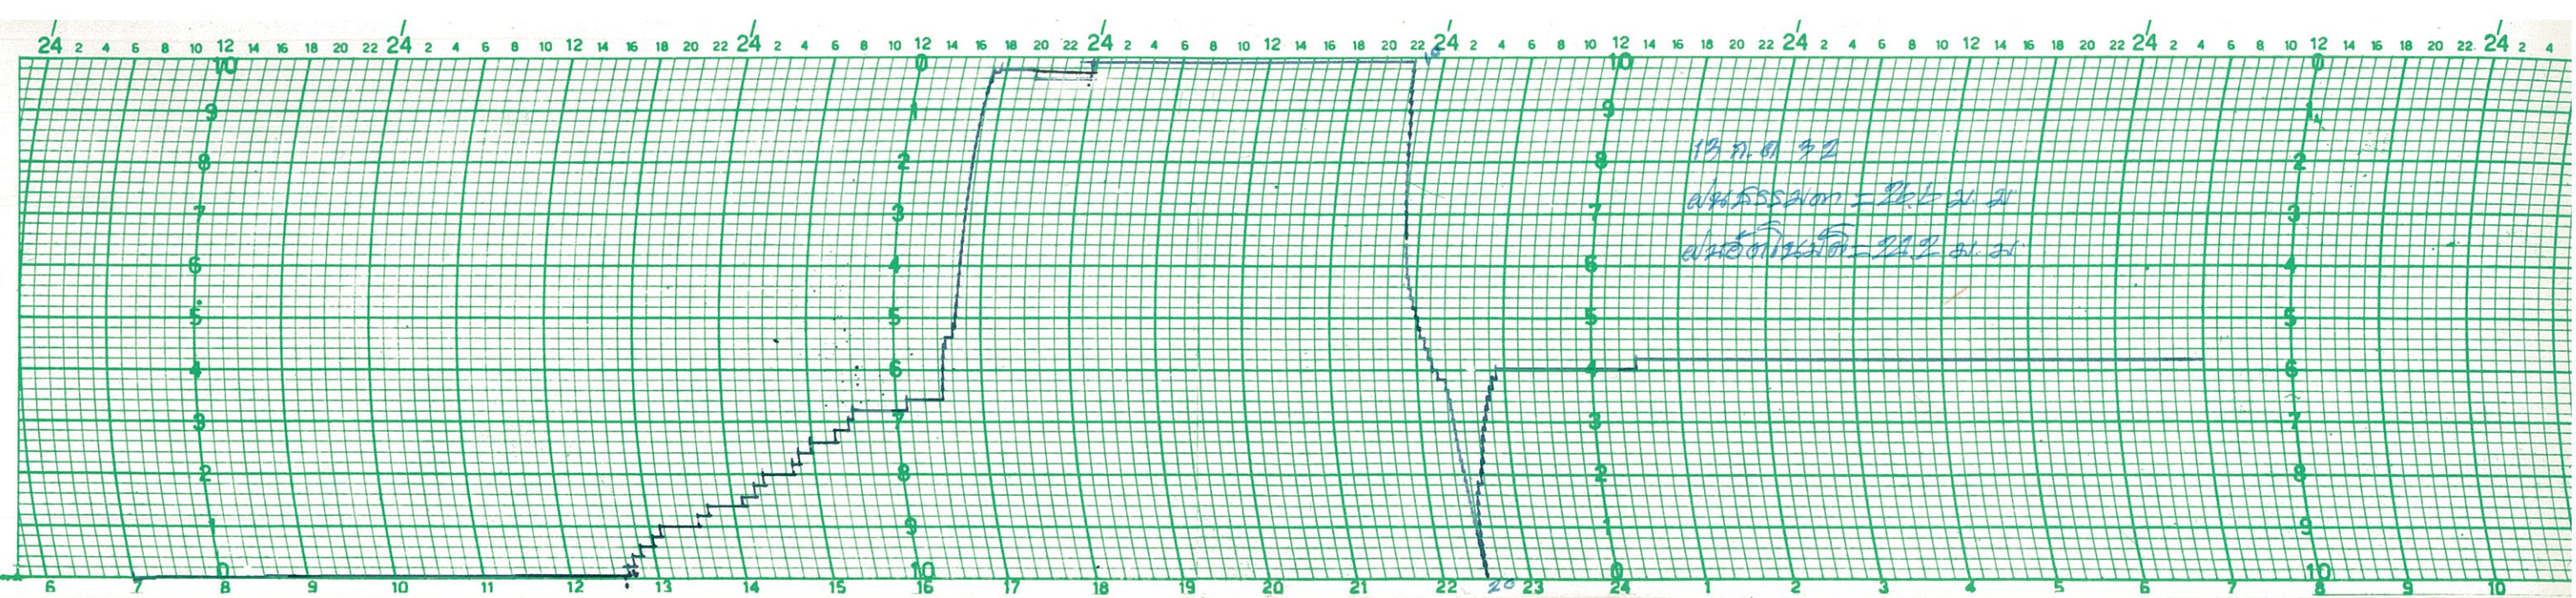

แบบ Tilling bucket หมายเลข 2413012  
 รหัสประจำตัวบุคคล Code 67  
 ชื่อ นามสกุล นาย นพ. นพ. นพ.  
 เริ่มโครงการ 16.7.032 โครงการ 17.7.032  
 ผู้กำกับ #1494

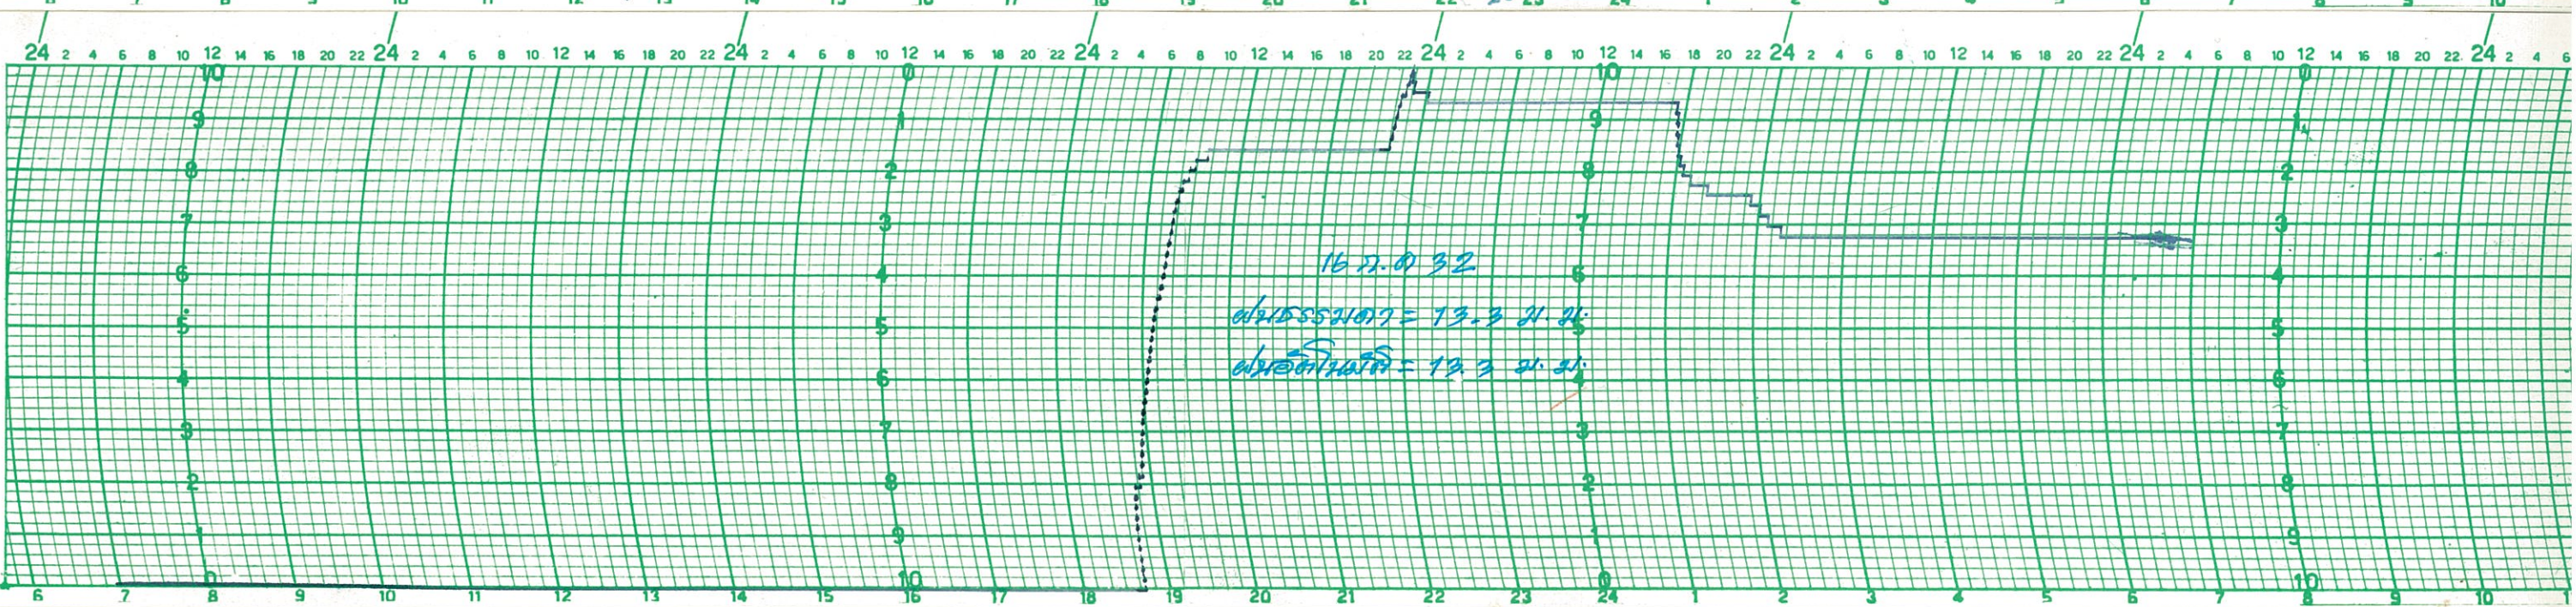

แบบ Tilling bucket หมายเลข 2413012  
 รหัสประจำตัวบุคคล Code 67  
 ชื่อ นามสกุล นาย นพ. นพ. นพ.  
 เริ่มโครงการ 17.7.032 โครงการ 19.7.032  
 ผู้กำกับ #1494

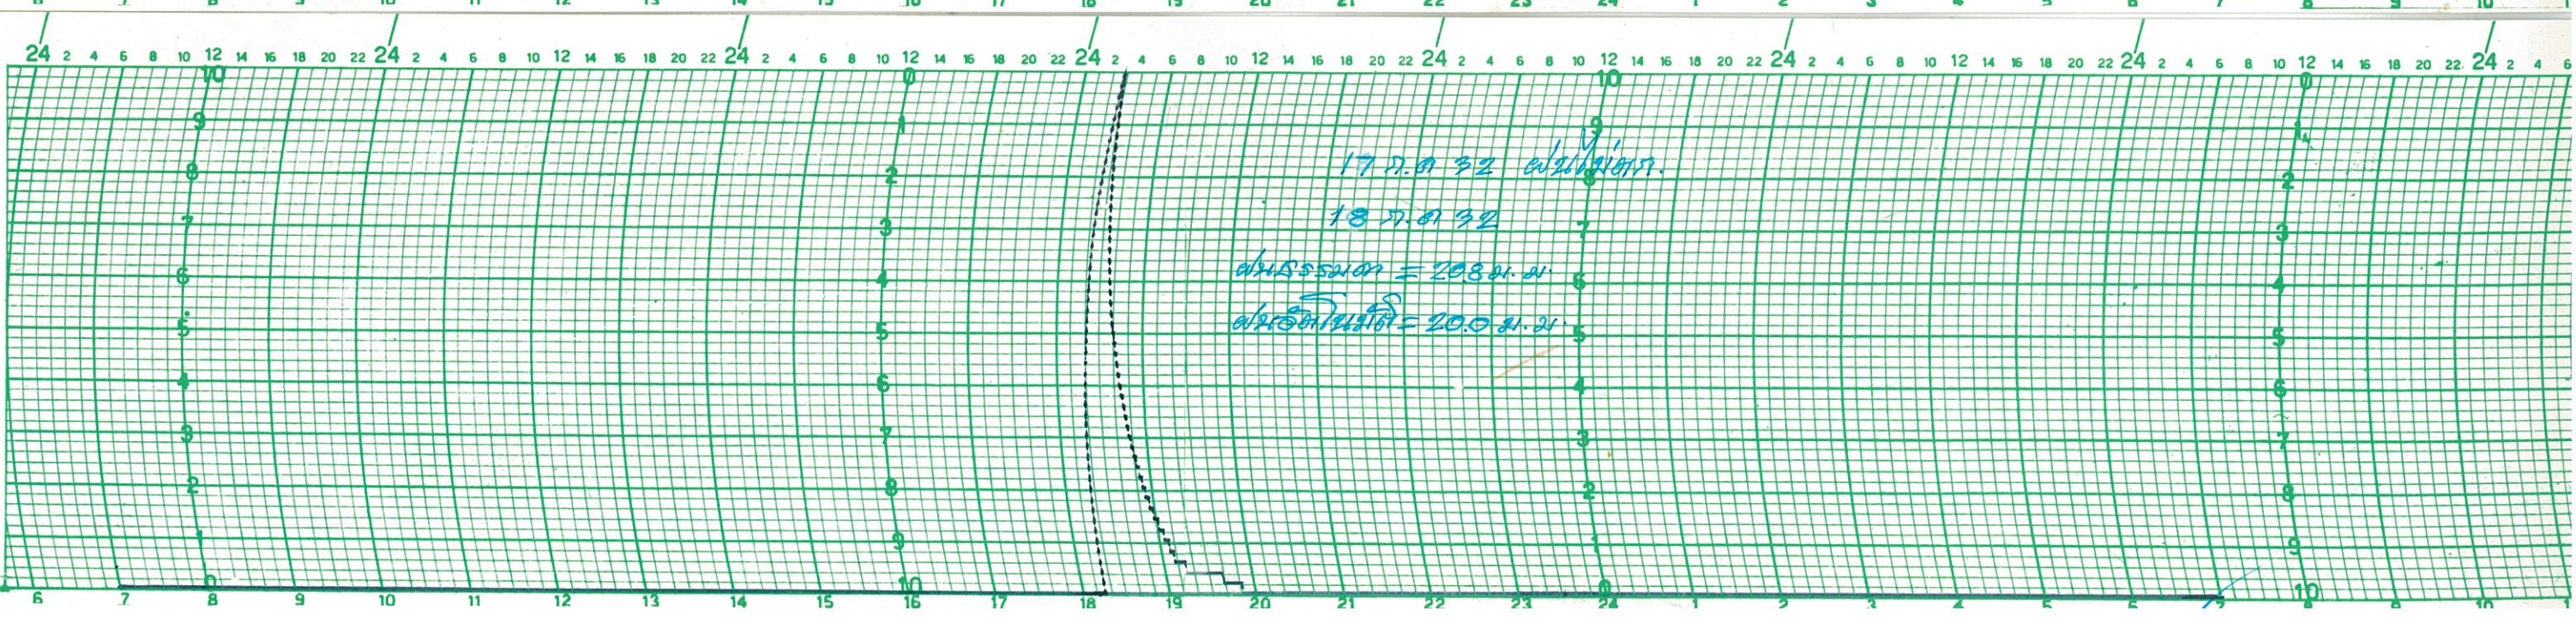

การธนาคารกสิกรใช้กับเครื่องจักรกลนำสายเอ็นถึงบริษัท SIAP  
แบบ Tilling bucket หมายเลข 2A1392  
รุ่น 5150 จอห์น ดี ฮาร์วีย์ - code 5.  
ถัว ๑.528 cms , 1525 feet  
เมื่อได้ภาพ 22.11.92 ขอตกภาพ 2A1392  
ผู้ได้ภาพ #name ผู้ตกลงภาพ น.นพรัตน์ นพรัตน์


241302

[illegible]

500.9215ms 1825721

เลขประจำตัว..... ๒๕๐๓๖๔๗๘  
เลขประจำตัว..... ๒๕๐๓๖๔๗๘

**ผู้ให้บริการ**.....**ผู้ขอข้อมูล**

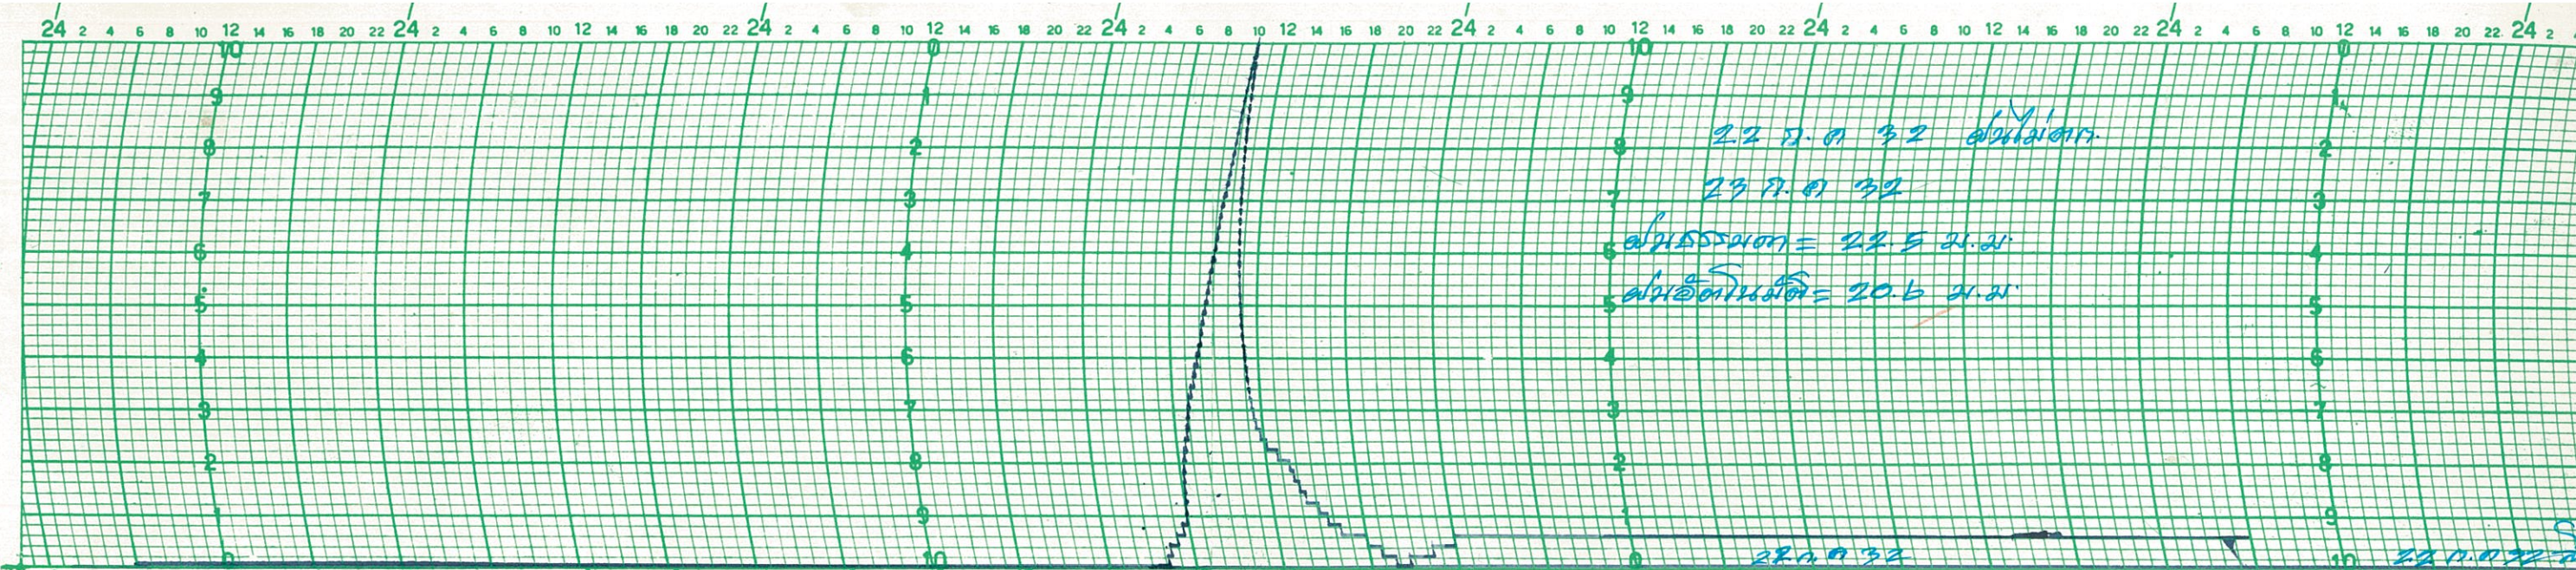

การออกภาษีไฟใช้กับเครื่องวัดน้ำฝนอัตโนมัติ SIAP  
แบบ Tilling bucket หมายเลข 2A1292  
แผนที่สำรวจอัคริมาตทอลิม Code G-1  
ข้อ 800/2049 smrs วันที่ 27/10/62  
แจ้งให้ทราบ 31 ก.ค. 62 ออกภาษี 1 ร. 0.32  
ผู้ใส่ภาษี พล.มรณ ผู้ตอบภาษี พล.ฉัตร

new Tilling bucket. หมายเลข 241292...

www.suspense.org

10/10/2021 5:55 PM 0.0%

เขียนใบกำกับ 31 0.032 ยอดกราฟ 1 0.032

[illegible]

กระดาษก๊ำฟใช้เก็บเครื่องวัดน้ำฝนอัตโนมัติ SIAP  
แบบ Jilling bucket. หมายเลข 241392  
สารออกฤทธิ์ทางเภสัชวิทยา Code G.  
ชื่อ ย. ไลโซแกรม, LIZOGRAM  
เริ่มใช้ก๊ำฟ 1 ธ.ค 32 ออกก๊ำฟ 4 ธ.ค 32  
ใช้ก๊ำฟ วสิท ทุ่งดอกก๊ำฟ วสิท


การขุดดิน 24130/2

| ক্র.সং. | নাম             | পিতা            | বাস             | কোড  |
|---------|-----------------|-----------------|-----------------|------|
| ১০      | শ্রীমতী সত্যজিৎ | শ্রীমতী সত্যজিৎ | শ্রীমতী সত্যজিৎ | ১০০০ |
| ১১      | শ্রীমতী সত্যজিৎ | শ্রীমতী সত্যজিৎ | শ্রীমতী সত্যজিৎ | ১১০০ |
| ১২      | শ্রীমতী সত্যজিৎ | শ্রীমতী সত্যজিৎ | শ্রীমতী সত্যজিৎ | ১২০০ |
| ১৩      | শ্রীমতী সত্যজিৎ | শ্রীমতী সত্যজিৎ | শ্রীমতী সত্যজিৎ | ১৩০০ |
| ১৪      | শ্রীমতী সত্যজিৎ | শ্রীমতী সত্যজিৎ | শ্রীমতী সত্যজিৎ | ১৪০০ |
| ১৫      | শ্রীমতী সত্যজিৎ | শ্রীমতী সত্যজিৎ | শ্রীমতী সত্যজিৎ | ১৫০০ |
| ১৬      | শ্রীমতী সত্যজিৎ | শ্রীমতী সত্যজিৎ | শ্রীমতী সত্যজিৎ | ১৬০০ |
| ১৭      | শ্রীমতী সত্যজিৎ | শ্রীমতী সত্যজিৎ | শ্রীমতী সত্যজিৎ | ১৭০০ |
| ১৮      | শ্রীমতী সত্যজিৎ | শ্রীমতী সত্যজিৎ | শ্রীমতী সত্যজিৎ | ১৮০০ |
| ১৯      | শ্রীমতী সত্যজিৎ | শ্রীমতী সত্যজিৎ | শ্রীমতী সত্যজিৎ | ১৯০০ |
| ২০      | শ্রীমতী সত্যজিৎ | শ্রীমতী সত্যজিৎ | শ্রীমতী সত্যজিৎ | ২০০০ |


70 0.1001575ms 182628

เรื่องใบกำกับ 1 ๒.๐1 32 ยอดใบกำกับ 4 ๒.๐1 32


..... 1975..... 1985..... 1995..... 2005..... 2015..... 2025.....

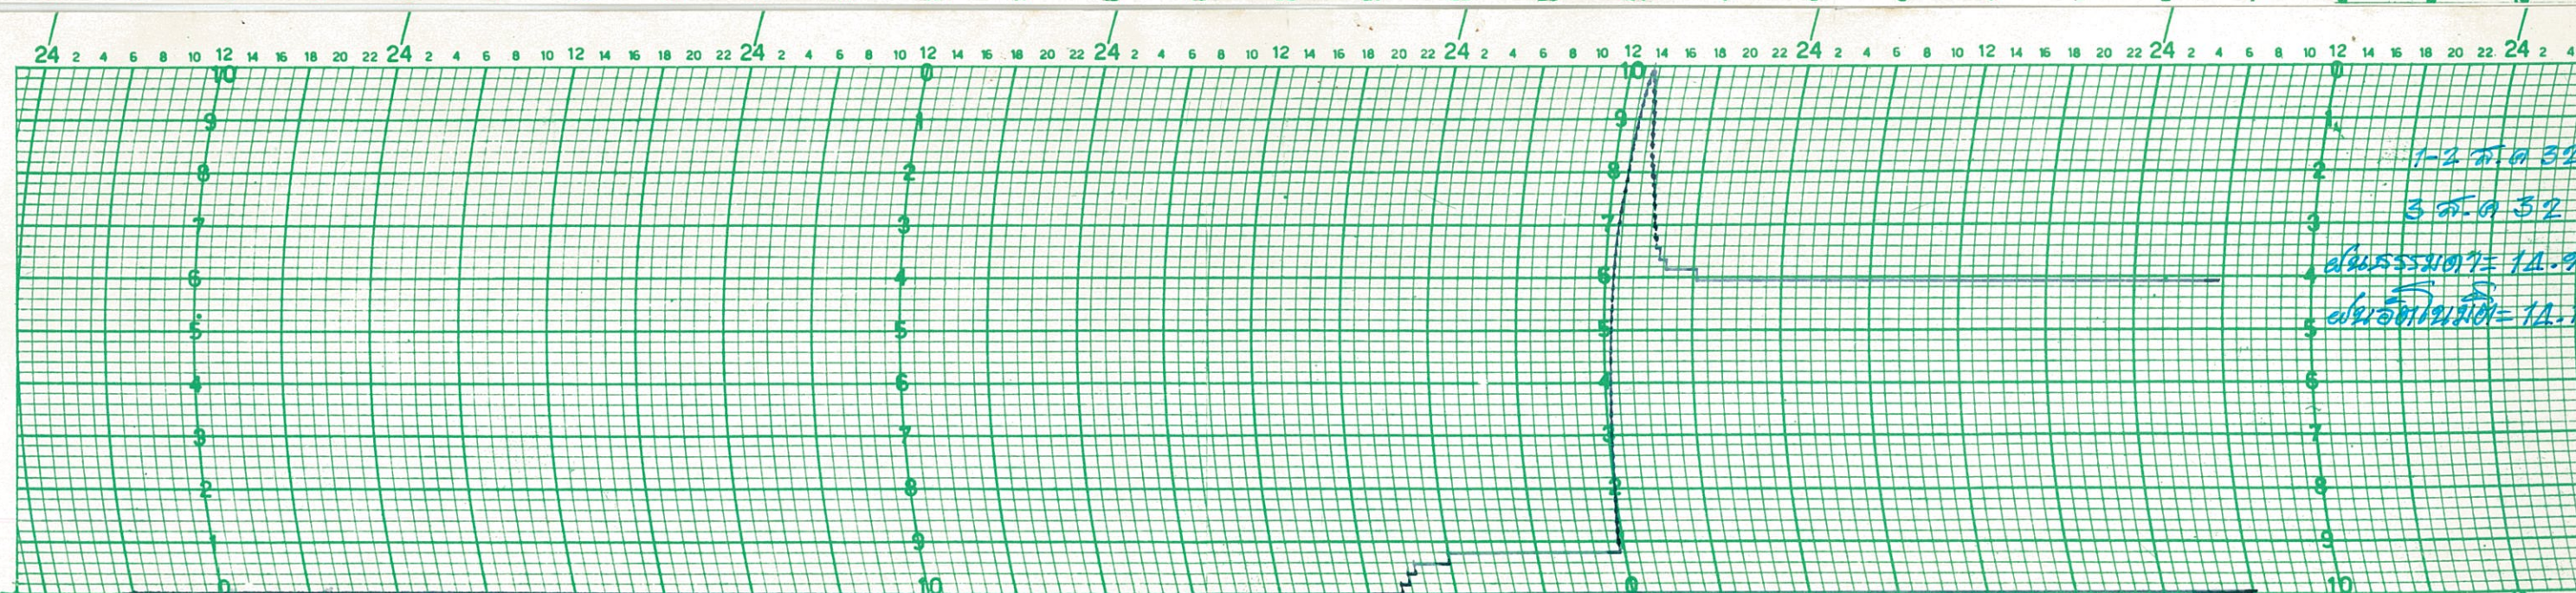


กรมการไฟฟ้าใช้กับเครื่องวัดพลังงานชนิด SIAP  
แบบ Tilling bucket หมายเลข 241302  
ผู้วิจัย รศ.ดร.กฤษณา ไกรสินธุ์ Code 57  
อ.ดร.สุวิทย์ วัฒนศิริ  
เริ่มใช้ไฟฟ้า 17.00.33  
ผู้บันทึกภาพ ดร.สุวิทย์ วัฒนศิริ

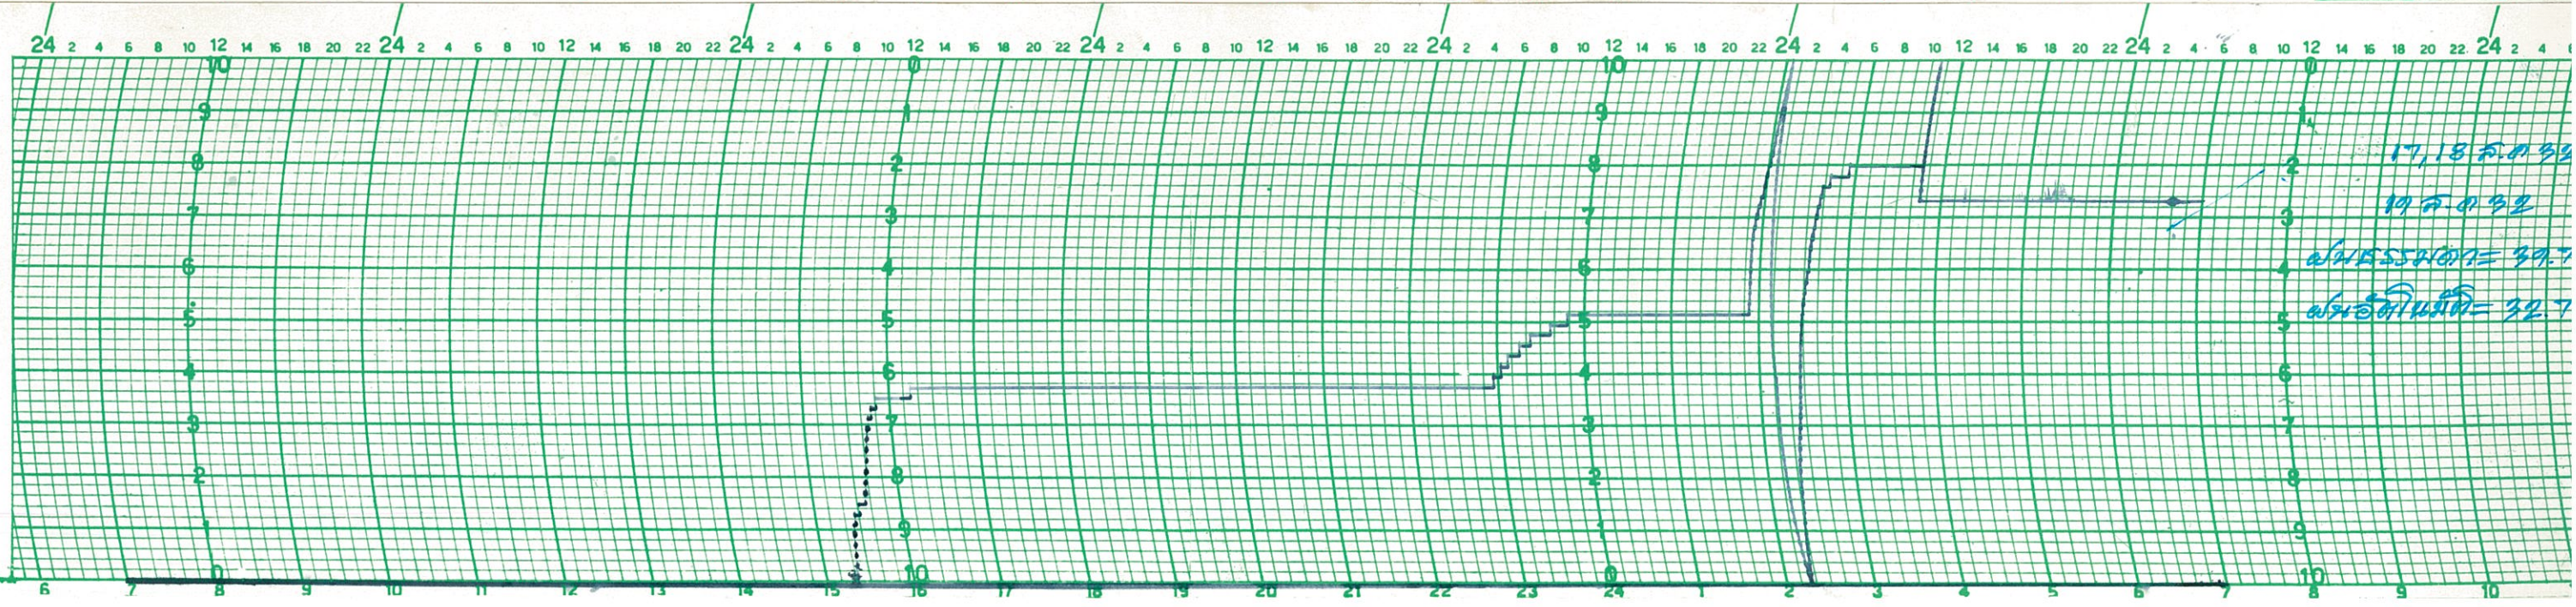


กรมการไฟฟ้าใช้กับเครื่องวัดพลังงานชนิด SIAP  
แบบ Tilling bucket หมายเลข 241302  
ผู้วิจัย รศ.ดร.กฤษณา ไกรสินธุ์ Code 57  
อ.ดร.สุวิทย์ วัฒนศิริ  
เริ่มใช้ไฟฟ้า 15.00.32  
ผู้บันทึกภาพ ดร.สุวิทย์ วัฒนศิริ

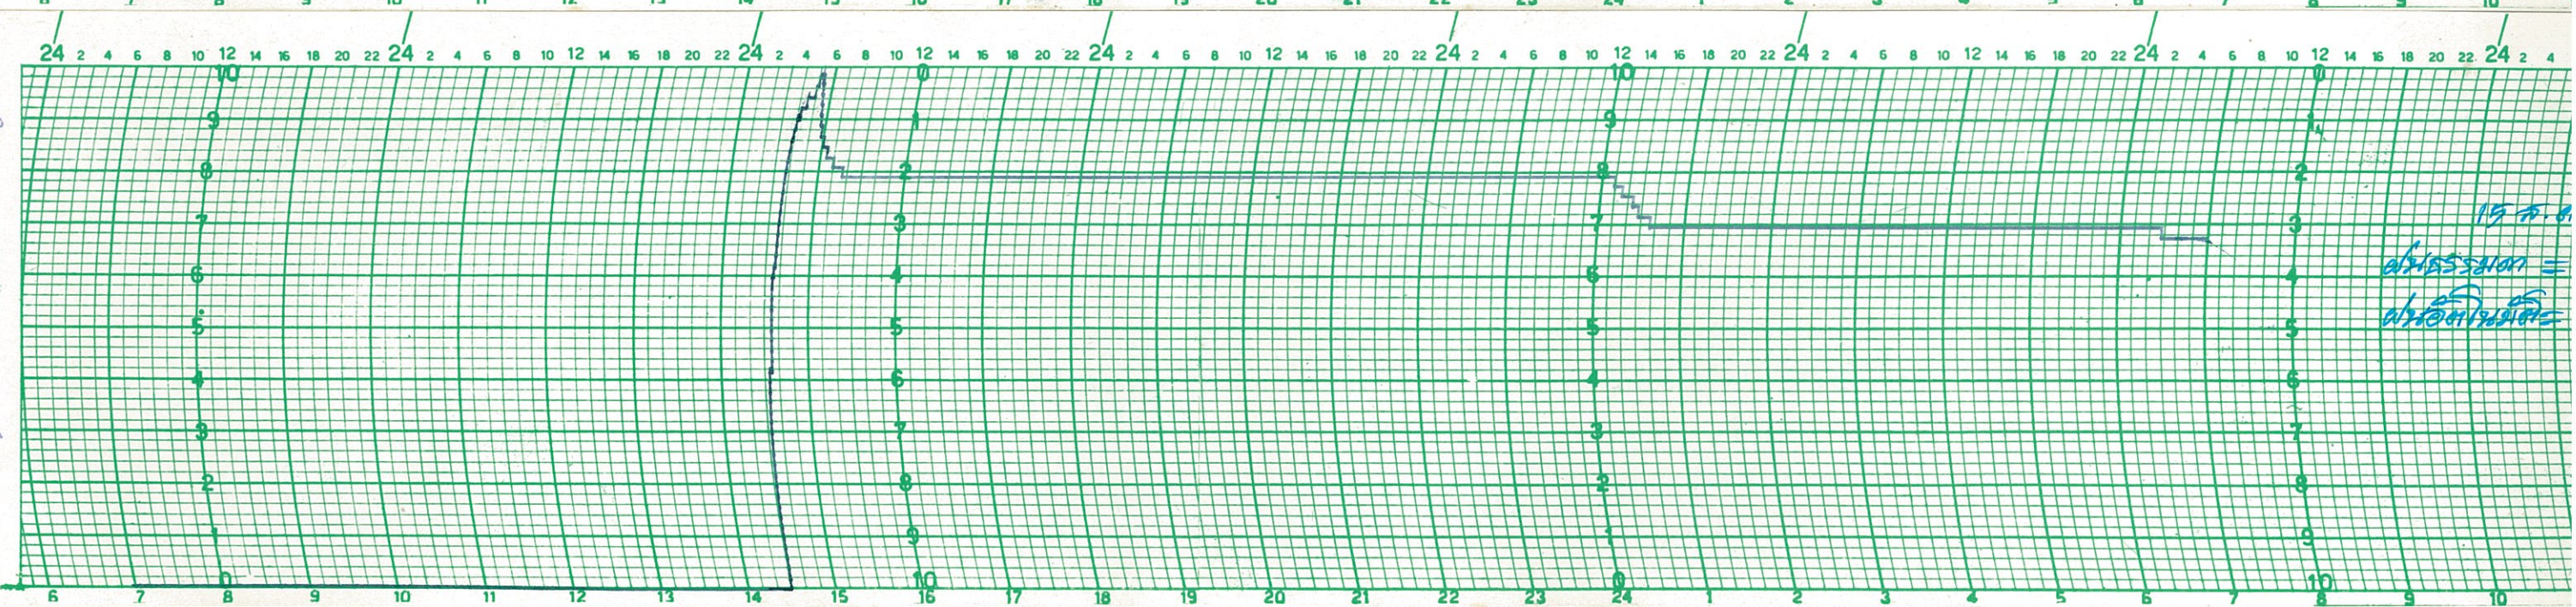

กรมการไฟฟ้าใช้กับเครื่องวัดพลังงานชนิด SIAP  
แบบ Tilling bucket หมายเลข 241302  
ผู้วิจัย รศ.ดร.กฤษณา ไกรสินธุ์ Code 57  
อ.ดร.สุวิทย์ วัฒนศิริ  
เริ่มใช้ไฟฟ้า 6.00.32  
ผู้บันทึกภาพ ดร.สุวิทย์ วัฒนศิริ

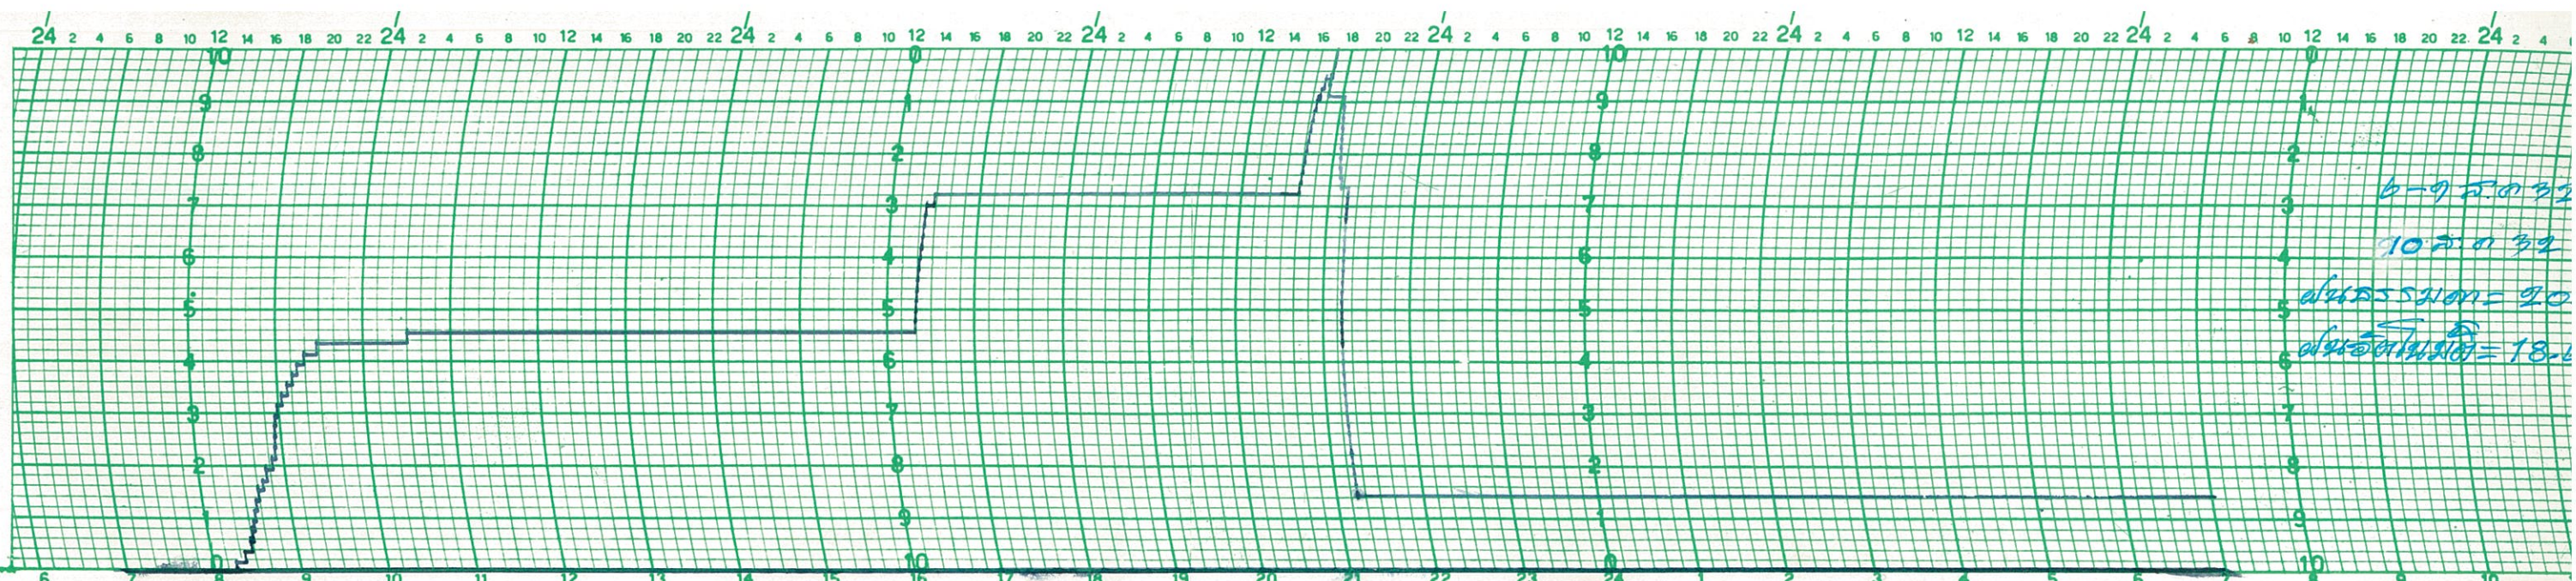


แบบ Tilling bucket, หมายเลข 2A1302  
ใช้กับเครื่องวัดน้ำฝนอัตโนมัติ SIAP  
วันที่ 29 กรกฎาคม 2552  
ที่ 30 อ.บ้านไร่ จ.อุทัยธานี  
เริ่มบันทึก 29.0.32  
ผู้บันทึก กษิ

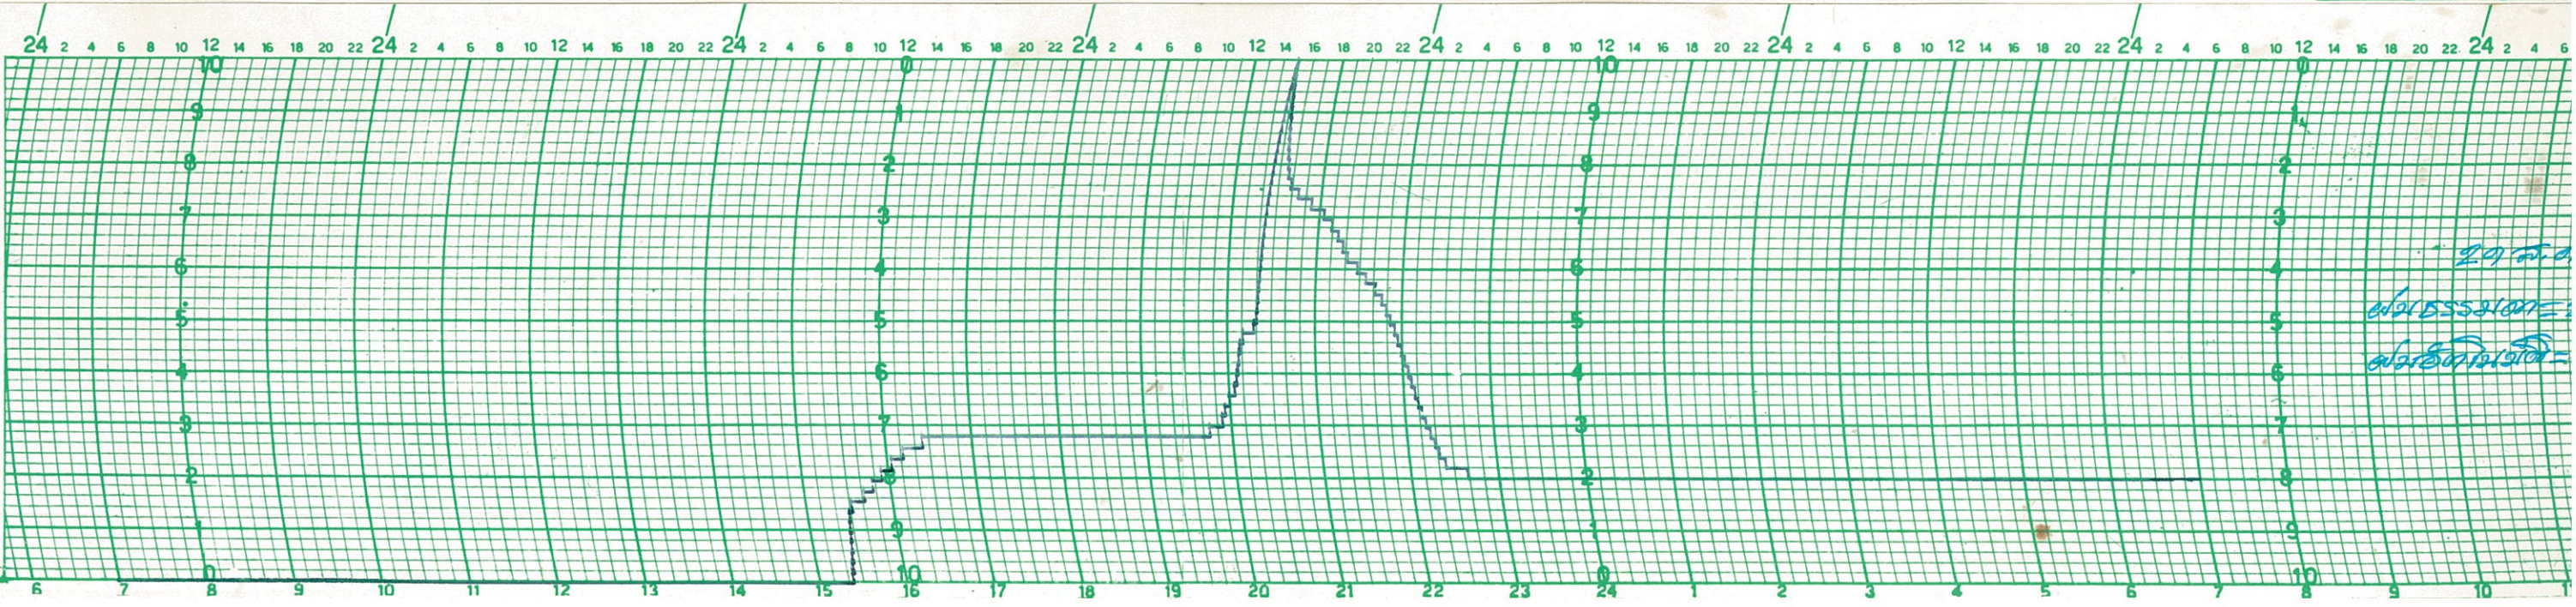


29 ก.ค.  
abscissa =  
ordinate =

แบบ Tilling bucket, หมายเลข 2A1302  
ใช้กับเครื่องวัดน้ำฝนอัตโนมัติ SIAP  
วันที่ 21 กรกฎาคม 2552  
ที่ 30 อ.บ้านไร่ จ.อุทัยธานี  
เริ่มบันทึก 21.0.32  
ผู้บันทึก กษิ

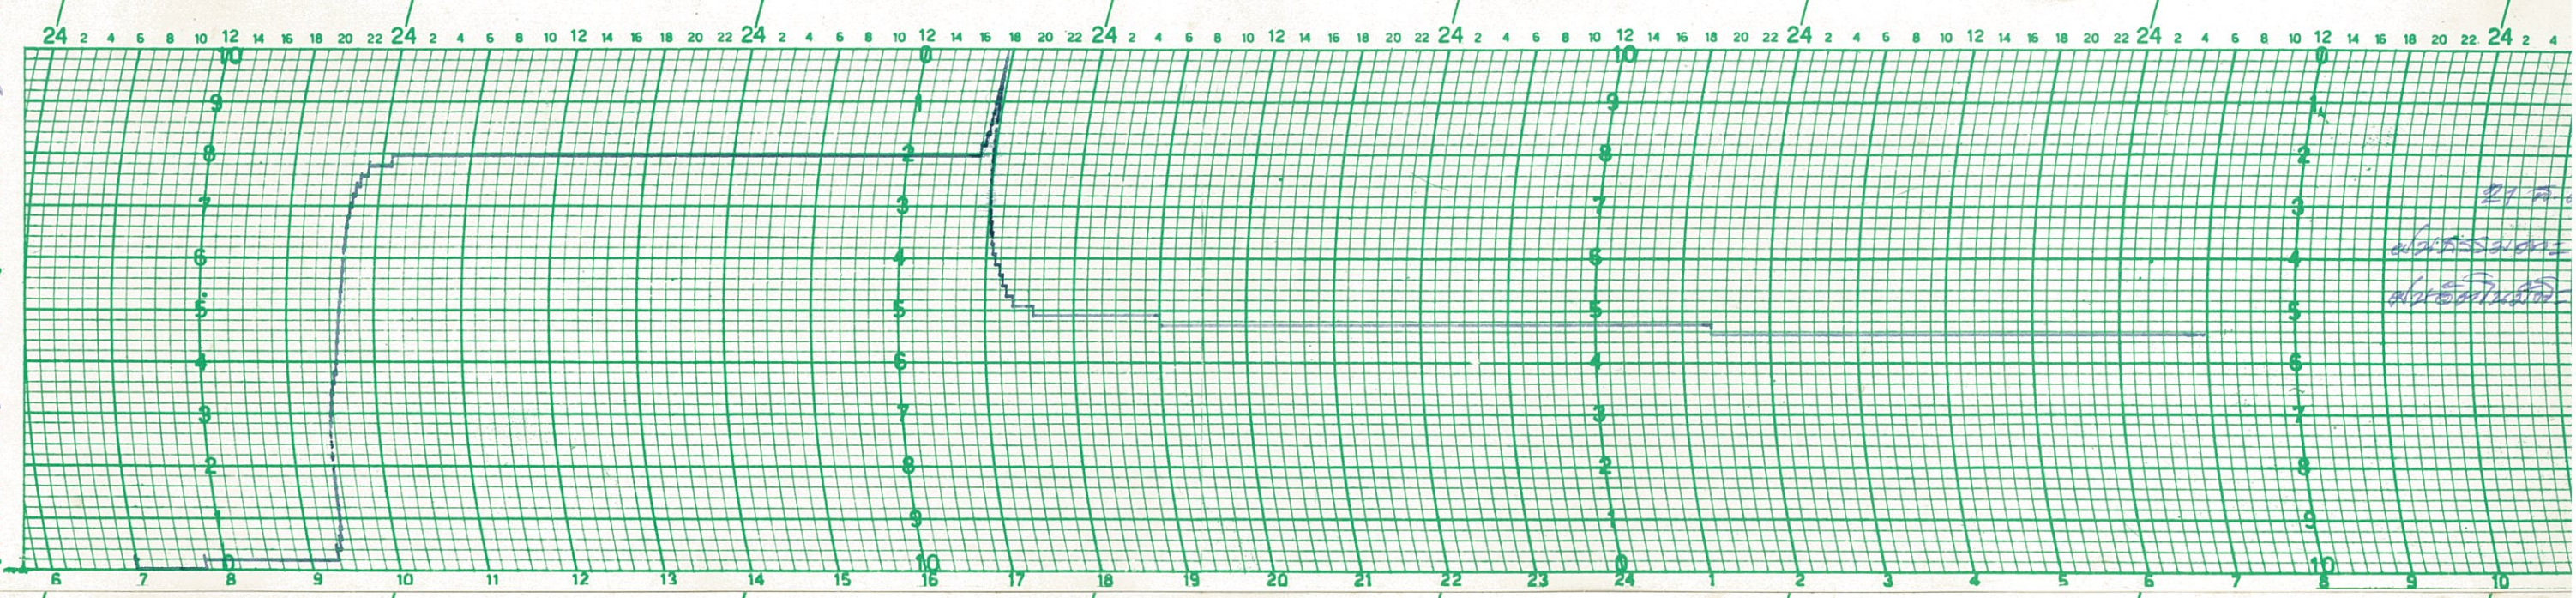


21 ก.ค.  
abscissa =  
ordinate =

แบบ Tilling bucket, หมายเลข 2A1302  
ใช้กับเครื่องวัดน้ำฝนอัตโนมัติ SIAP  
วันที่ 20 กรกฎาคม 2552  
ที่ 30 อ.บ้านไร่ จ.อุทัยธานี  
เริ่มบันทึก 20.0.32  
ผู้บันทึก กษิ

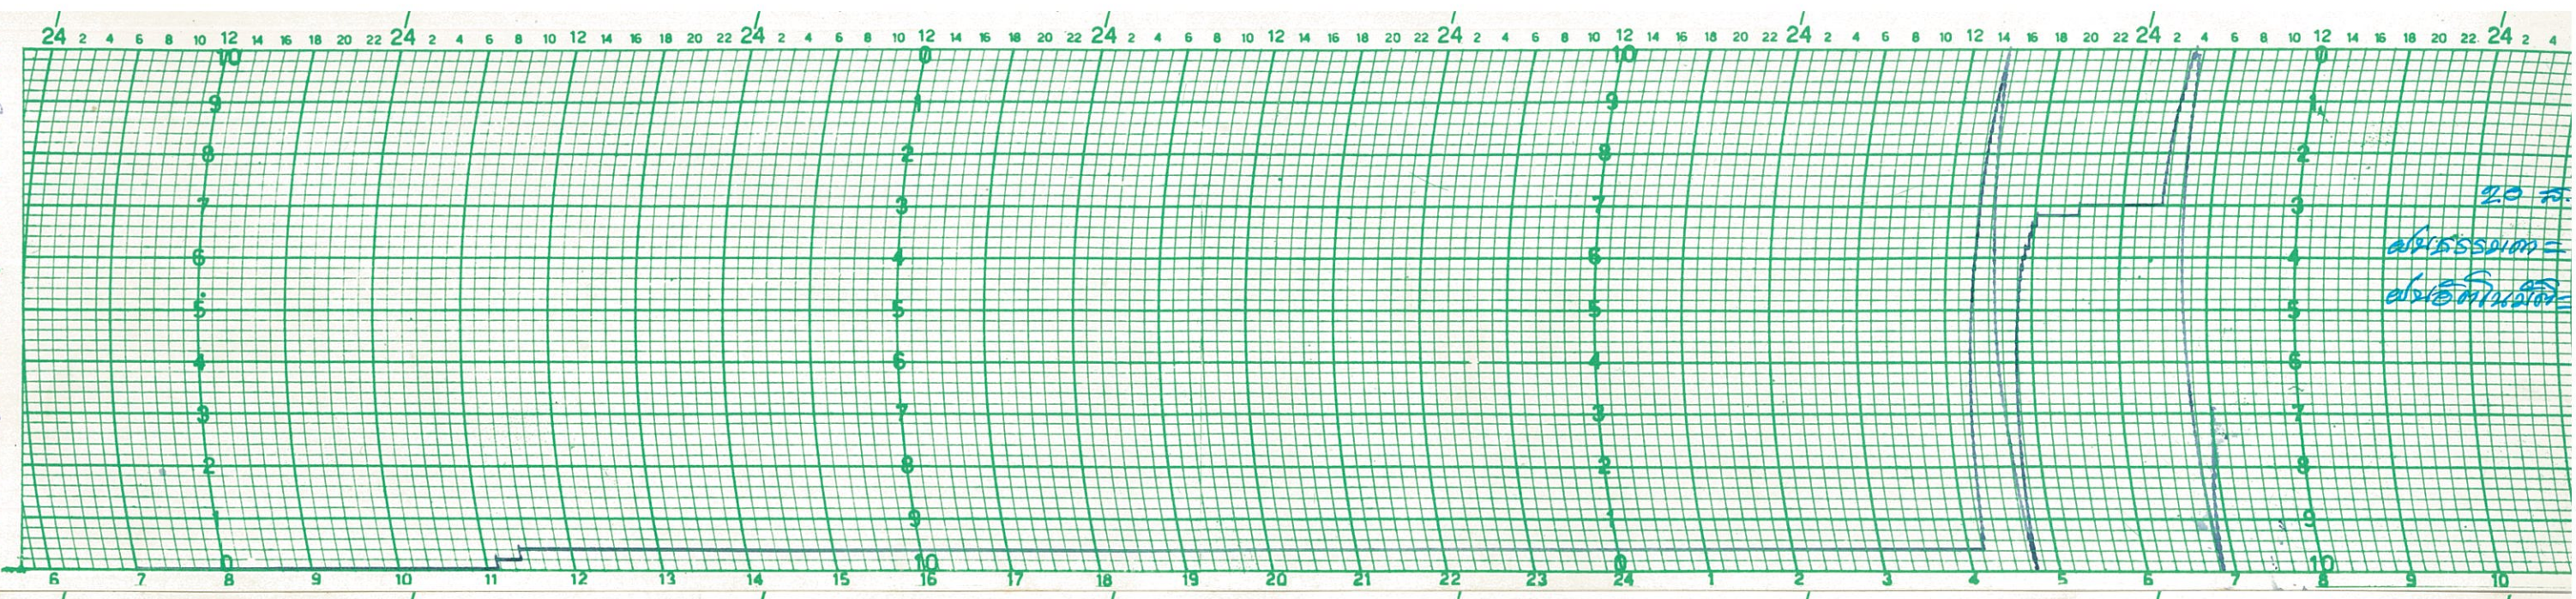


20 ก.ค.  
abscissa =  
ordinate =

แบบ Tilling bucket หมายเลข 241302  
โครงการชลประทาน  
อ.บ.อ.ชลประทาน  
เริ่มโครงการ 24.7.32  
ผู้โครงการ 24.7.32

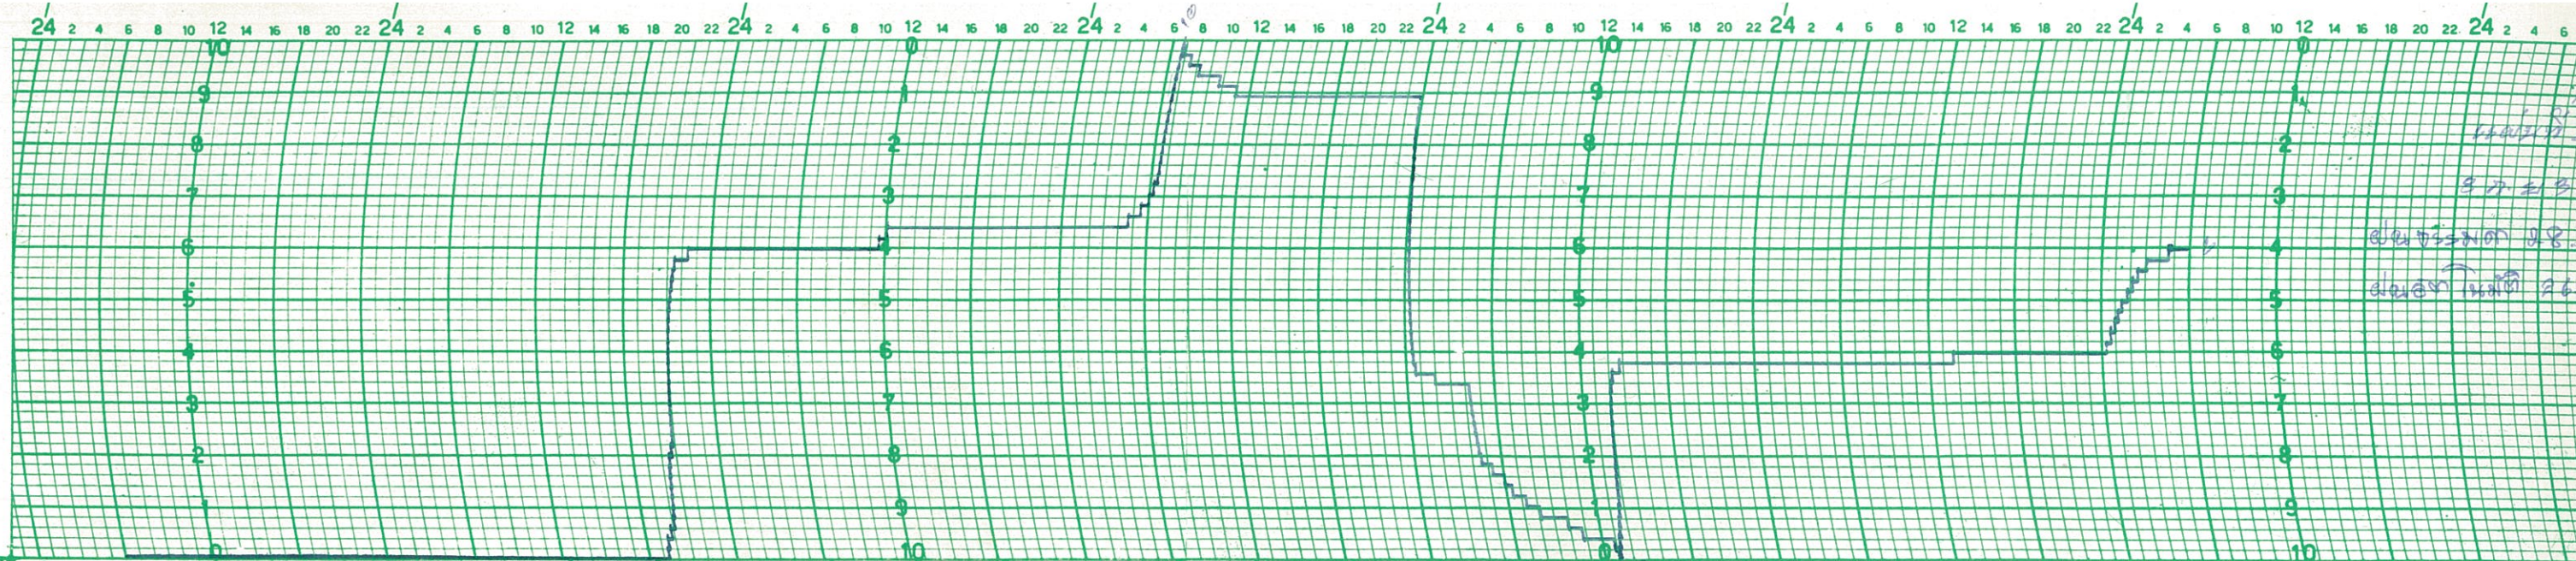

แบบ Tilling bucket หมายเลข 241302  
โครงการชลประทาน  
อ.บ.อ.ชลประทาน  
เริ่มโครงการ 24.7.32  
ผู้โครงการ 24.7.32

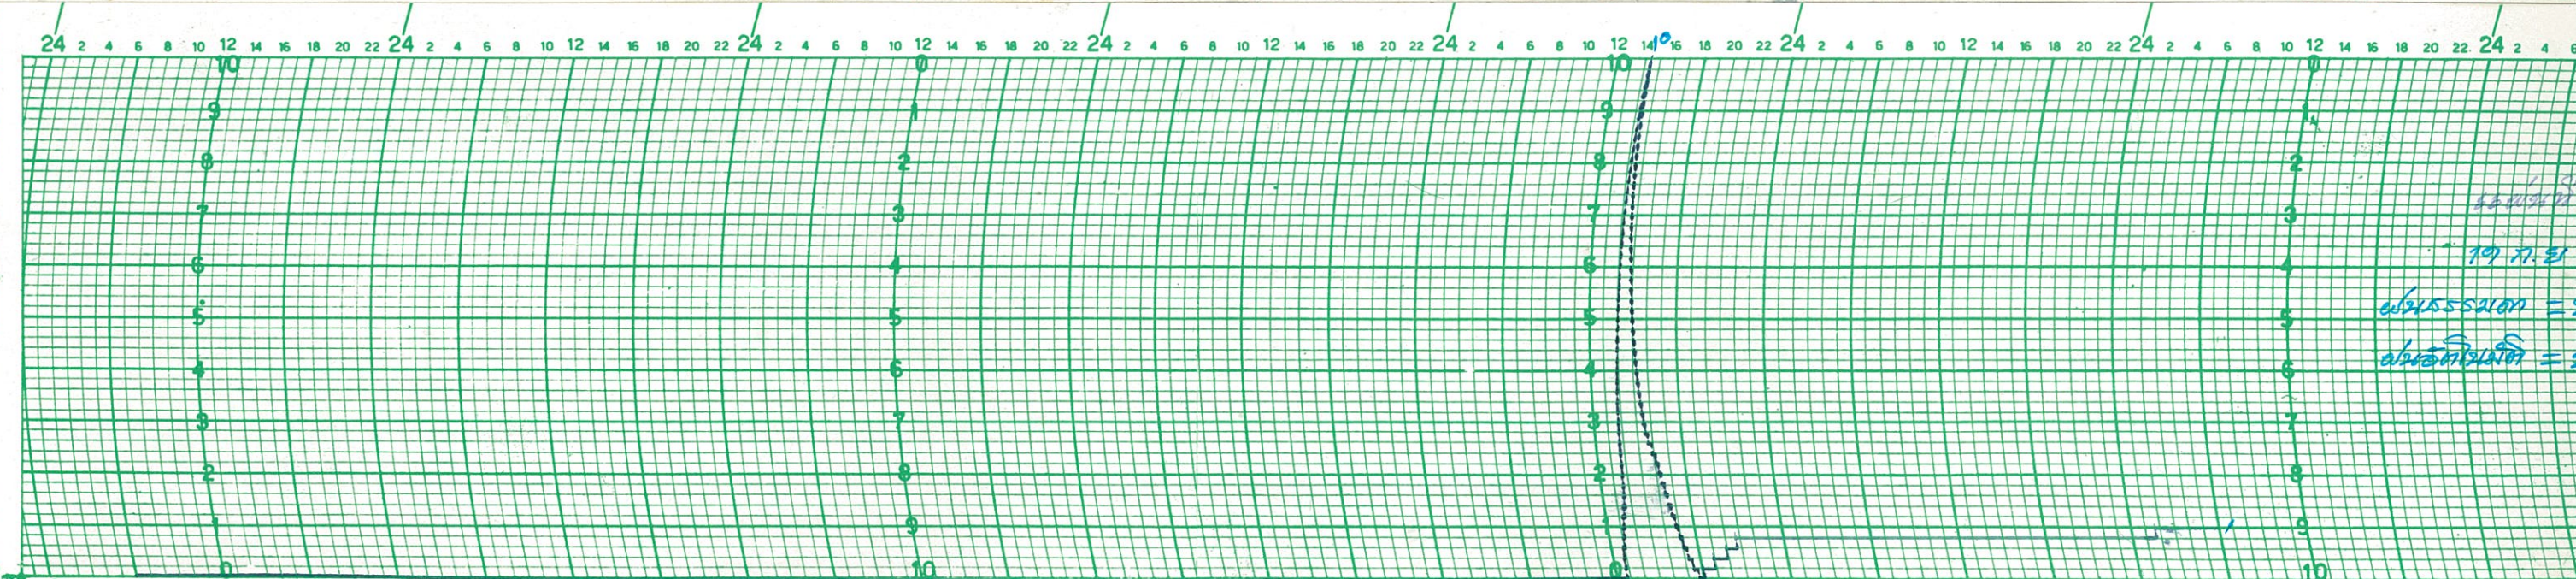




แบบ Tilling bucket หมายเลข 241302  
โครงการชลประทาน  
อ.บ.อ.ชลประทาน  
เริ่มโครงการ 24.7.32  
ผู้โครงการ 24.7.32



แบบ Tilling bucket. หมายเลข 2A1309  
ใช้วัดความลึกดินที่หน้ารถไถ  
ชื่อ อ.วิเศษ วัฒนศิริ  
เริ่มใช้วันที่ 8.4.032  
ผู้บันทึกชื่อ อ.วิเศษ วัฒนศิริ

แบบ Tilling bucket. หมายเลข 2A1309  
ใช้วัดความลึกดินที่หน้ารถไถ  
ชื่อ อ.วิเศษ วัฒนศิริ  
เริ่มใช้วันที่ 4.11.032  
ผู้บันทึกชื่อ อ.วิเศษ วัฒนศิริ

แบบ Tilling bucket. หมายเลข 2A1309  
ใช้วัดความลึกดินที่หน้ารถไถ  
ชื่อ อ.วิเศษ วัฒนศิริ  
เริ่มใช้วันที่ 25.11.032  
ผู้บันทึกชื่อ อ.วิเศษ วัฒนศิริ

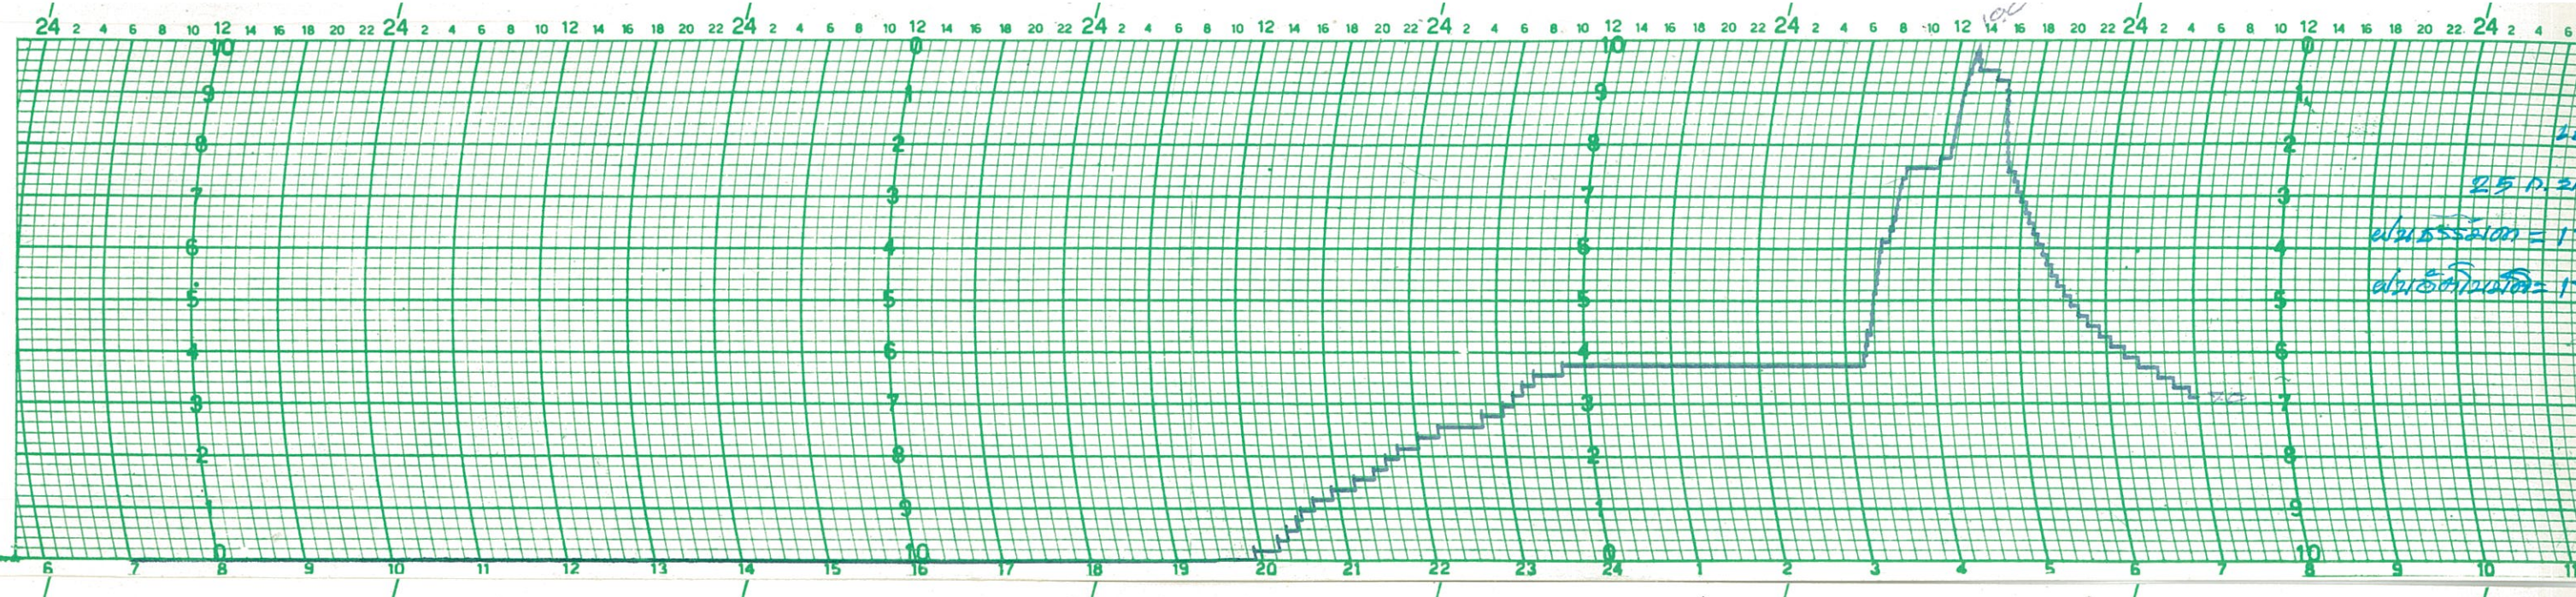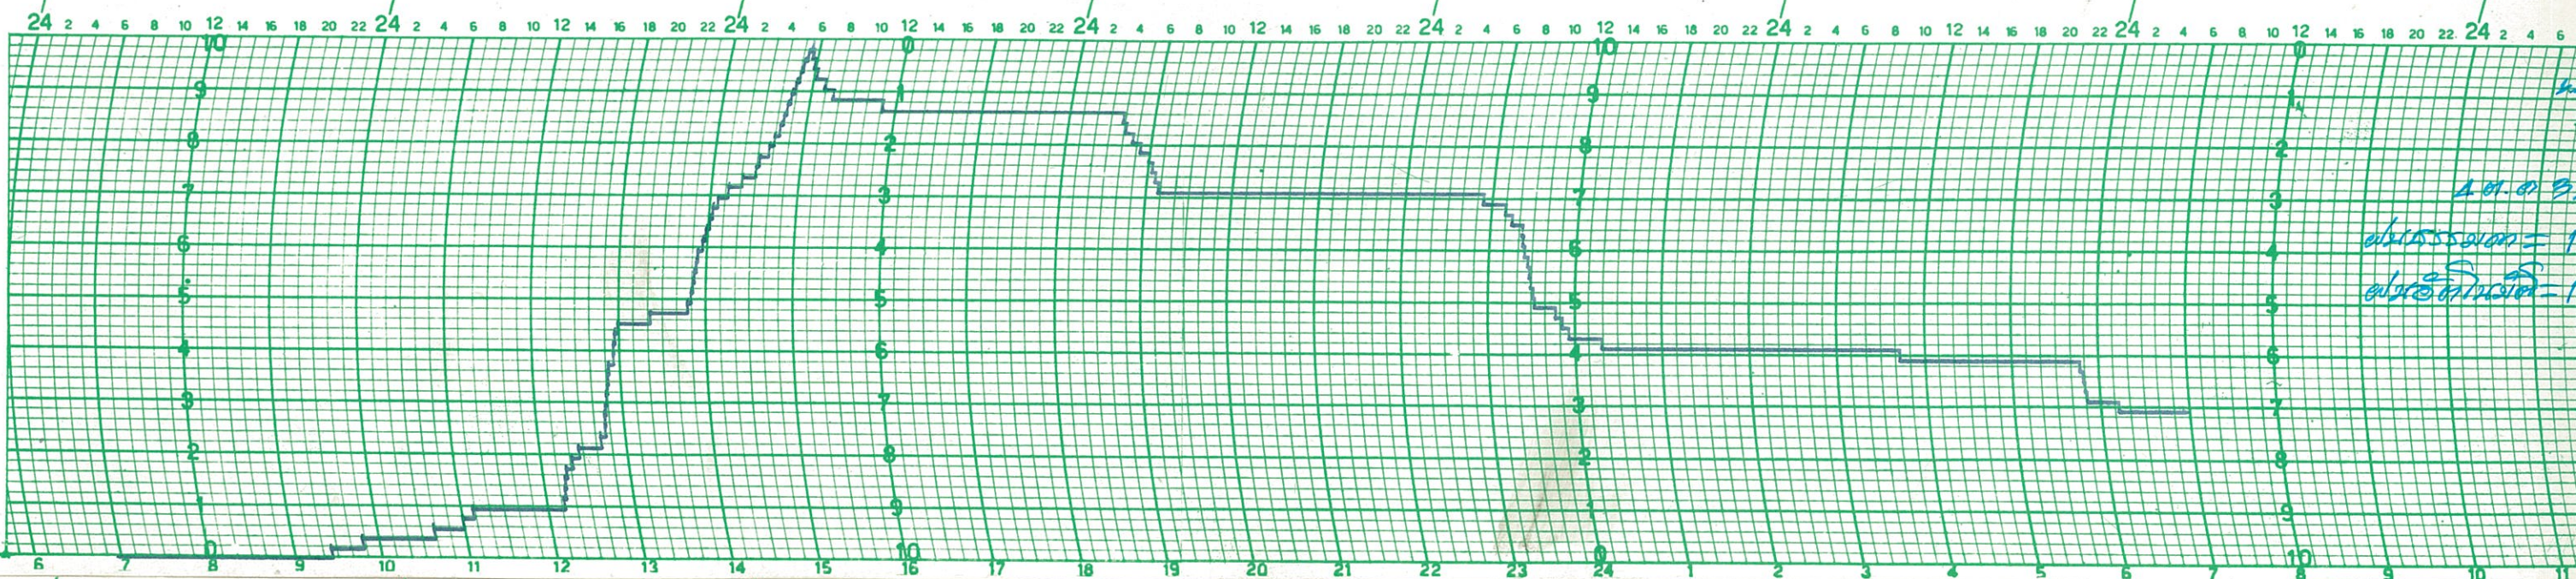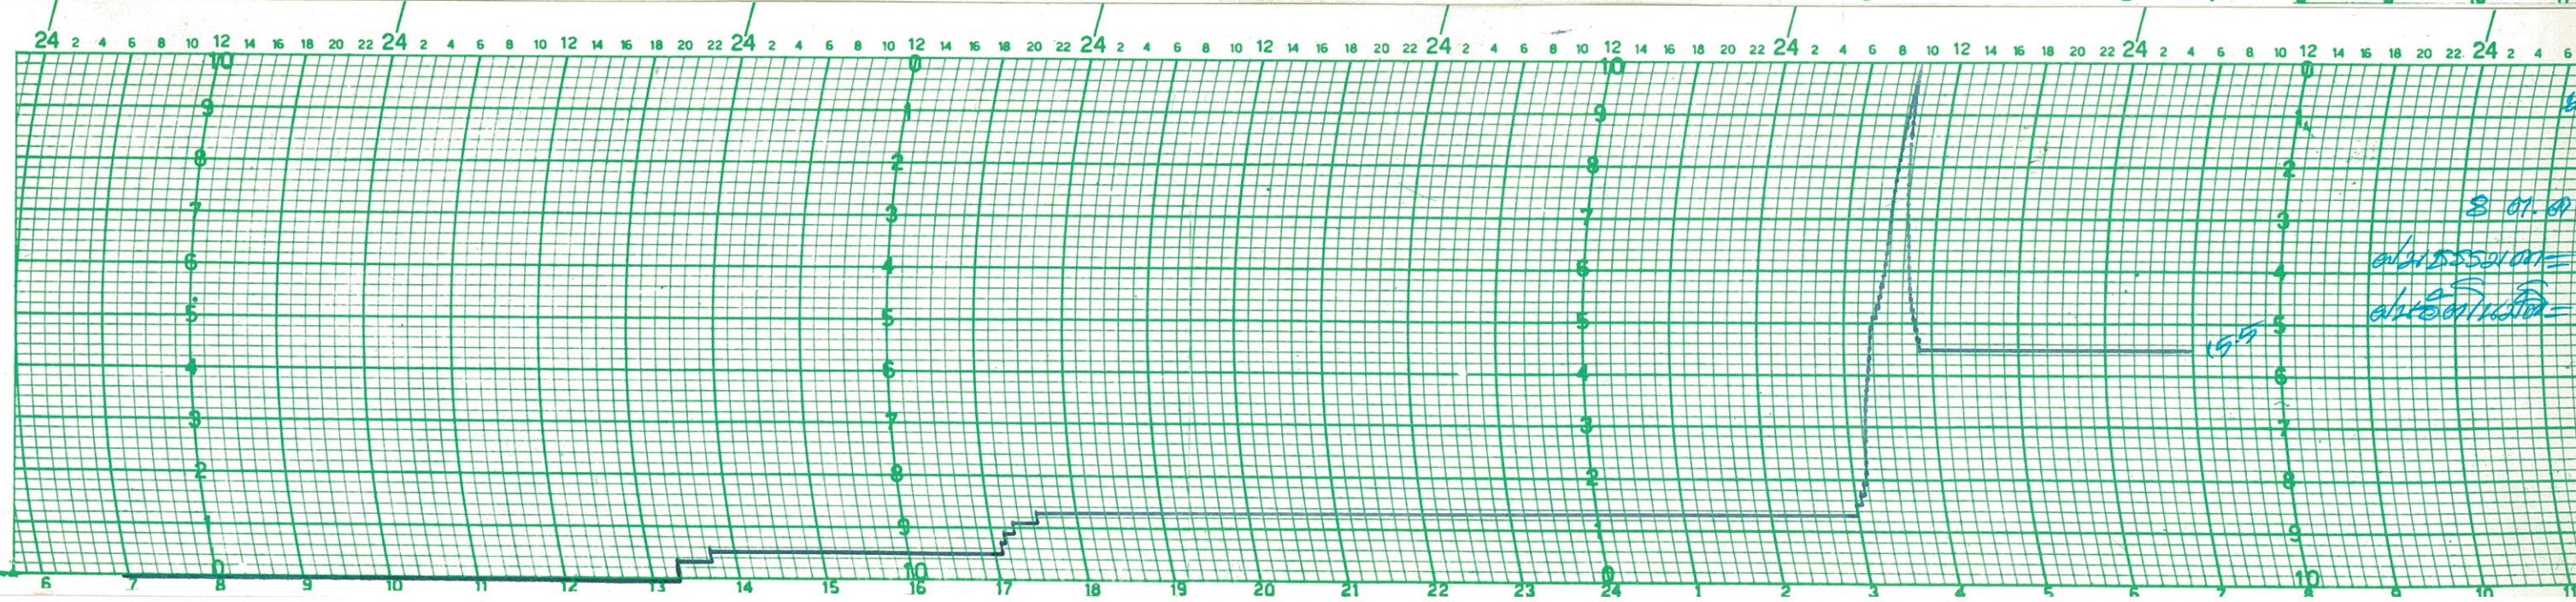

$f$   
 $9-13$  or  $32$   
 $12$  or  $32$   
 $\text{adress} = 12$   
 $\text{adress} = 13$

[illegible][illegible]